


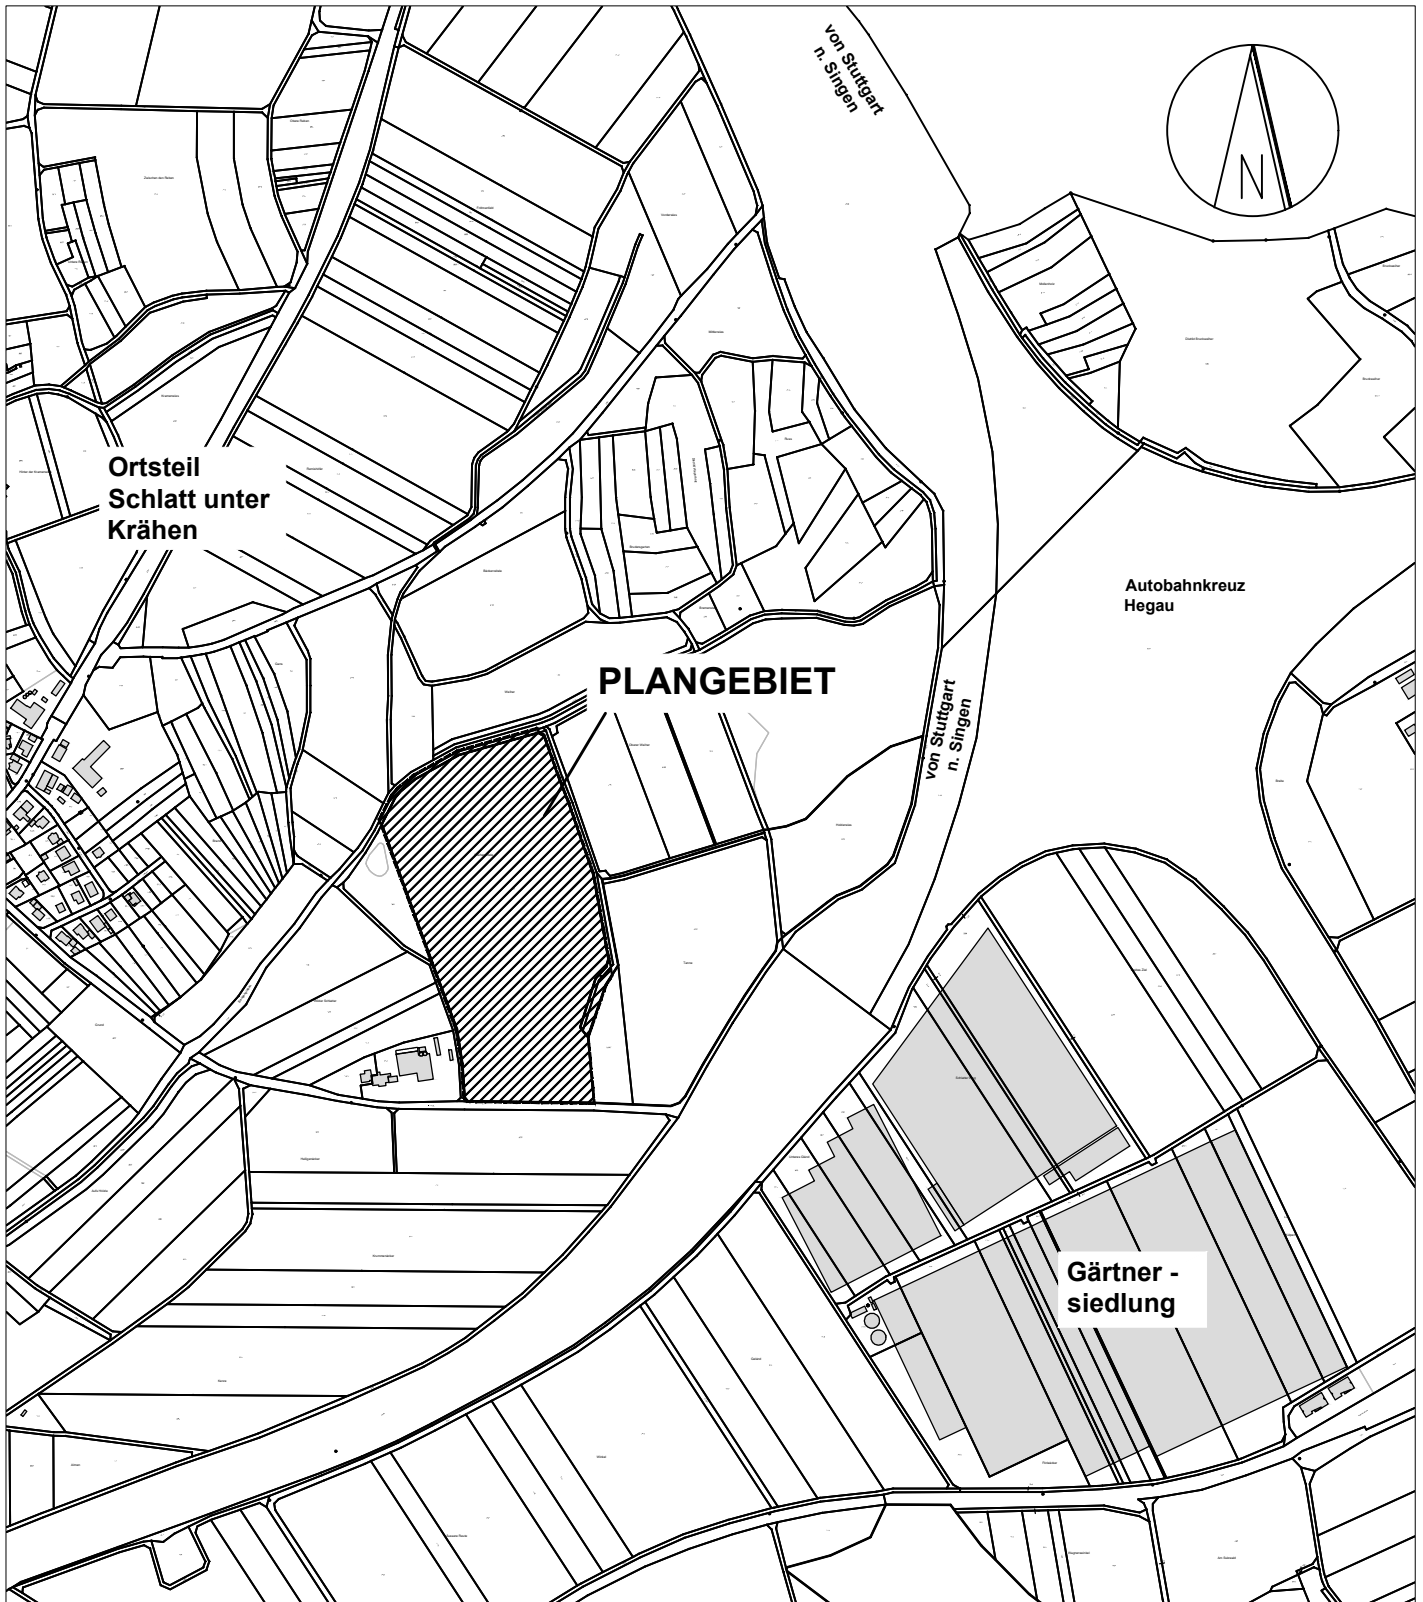

BEBAUUNGSPLAN / ÖRTLICHE BAUVORSCHRIFTEN "SOLARPARK SCHLATT UNTER KRÄHEN"

ÜBERSICHTSPLAN OHNE MASSSTAB

621.4245



SINGEN, DEN 07.03.2024

FACHBEREICH BAUEN / ABT. STADTPLANUNG (SF)